


审核人/日期  
DRAWN BY/DATE

审核人/日期  
CONFIRMED BY/DATE

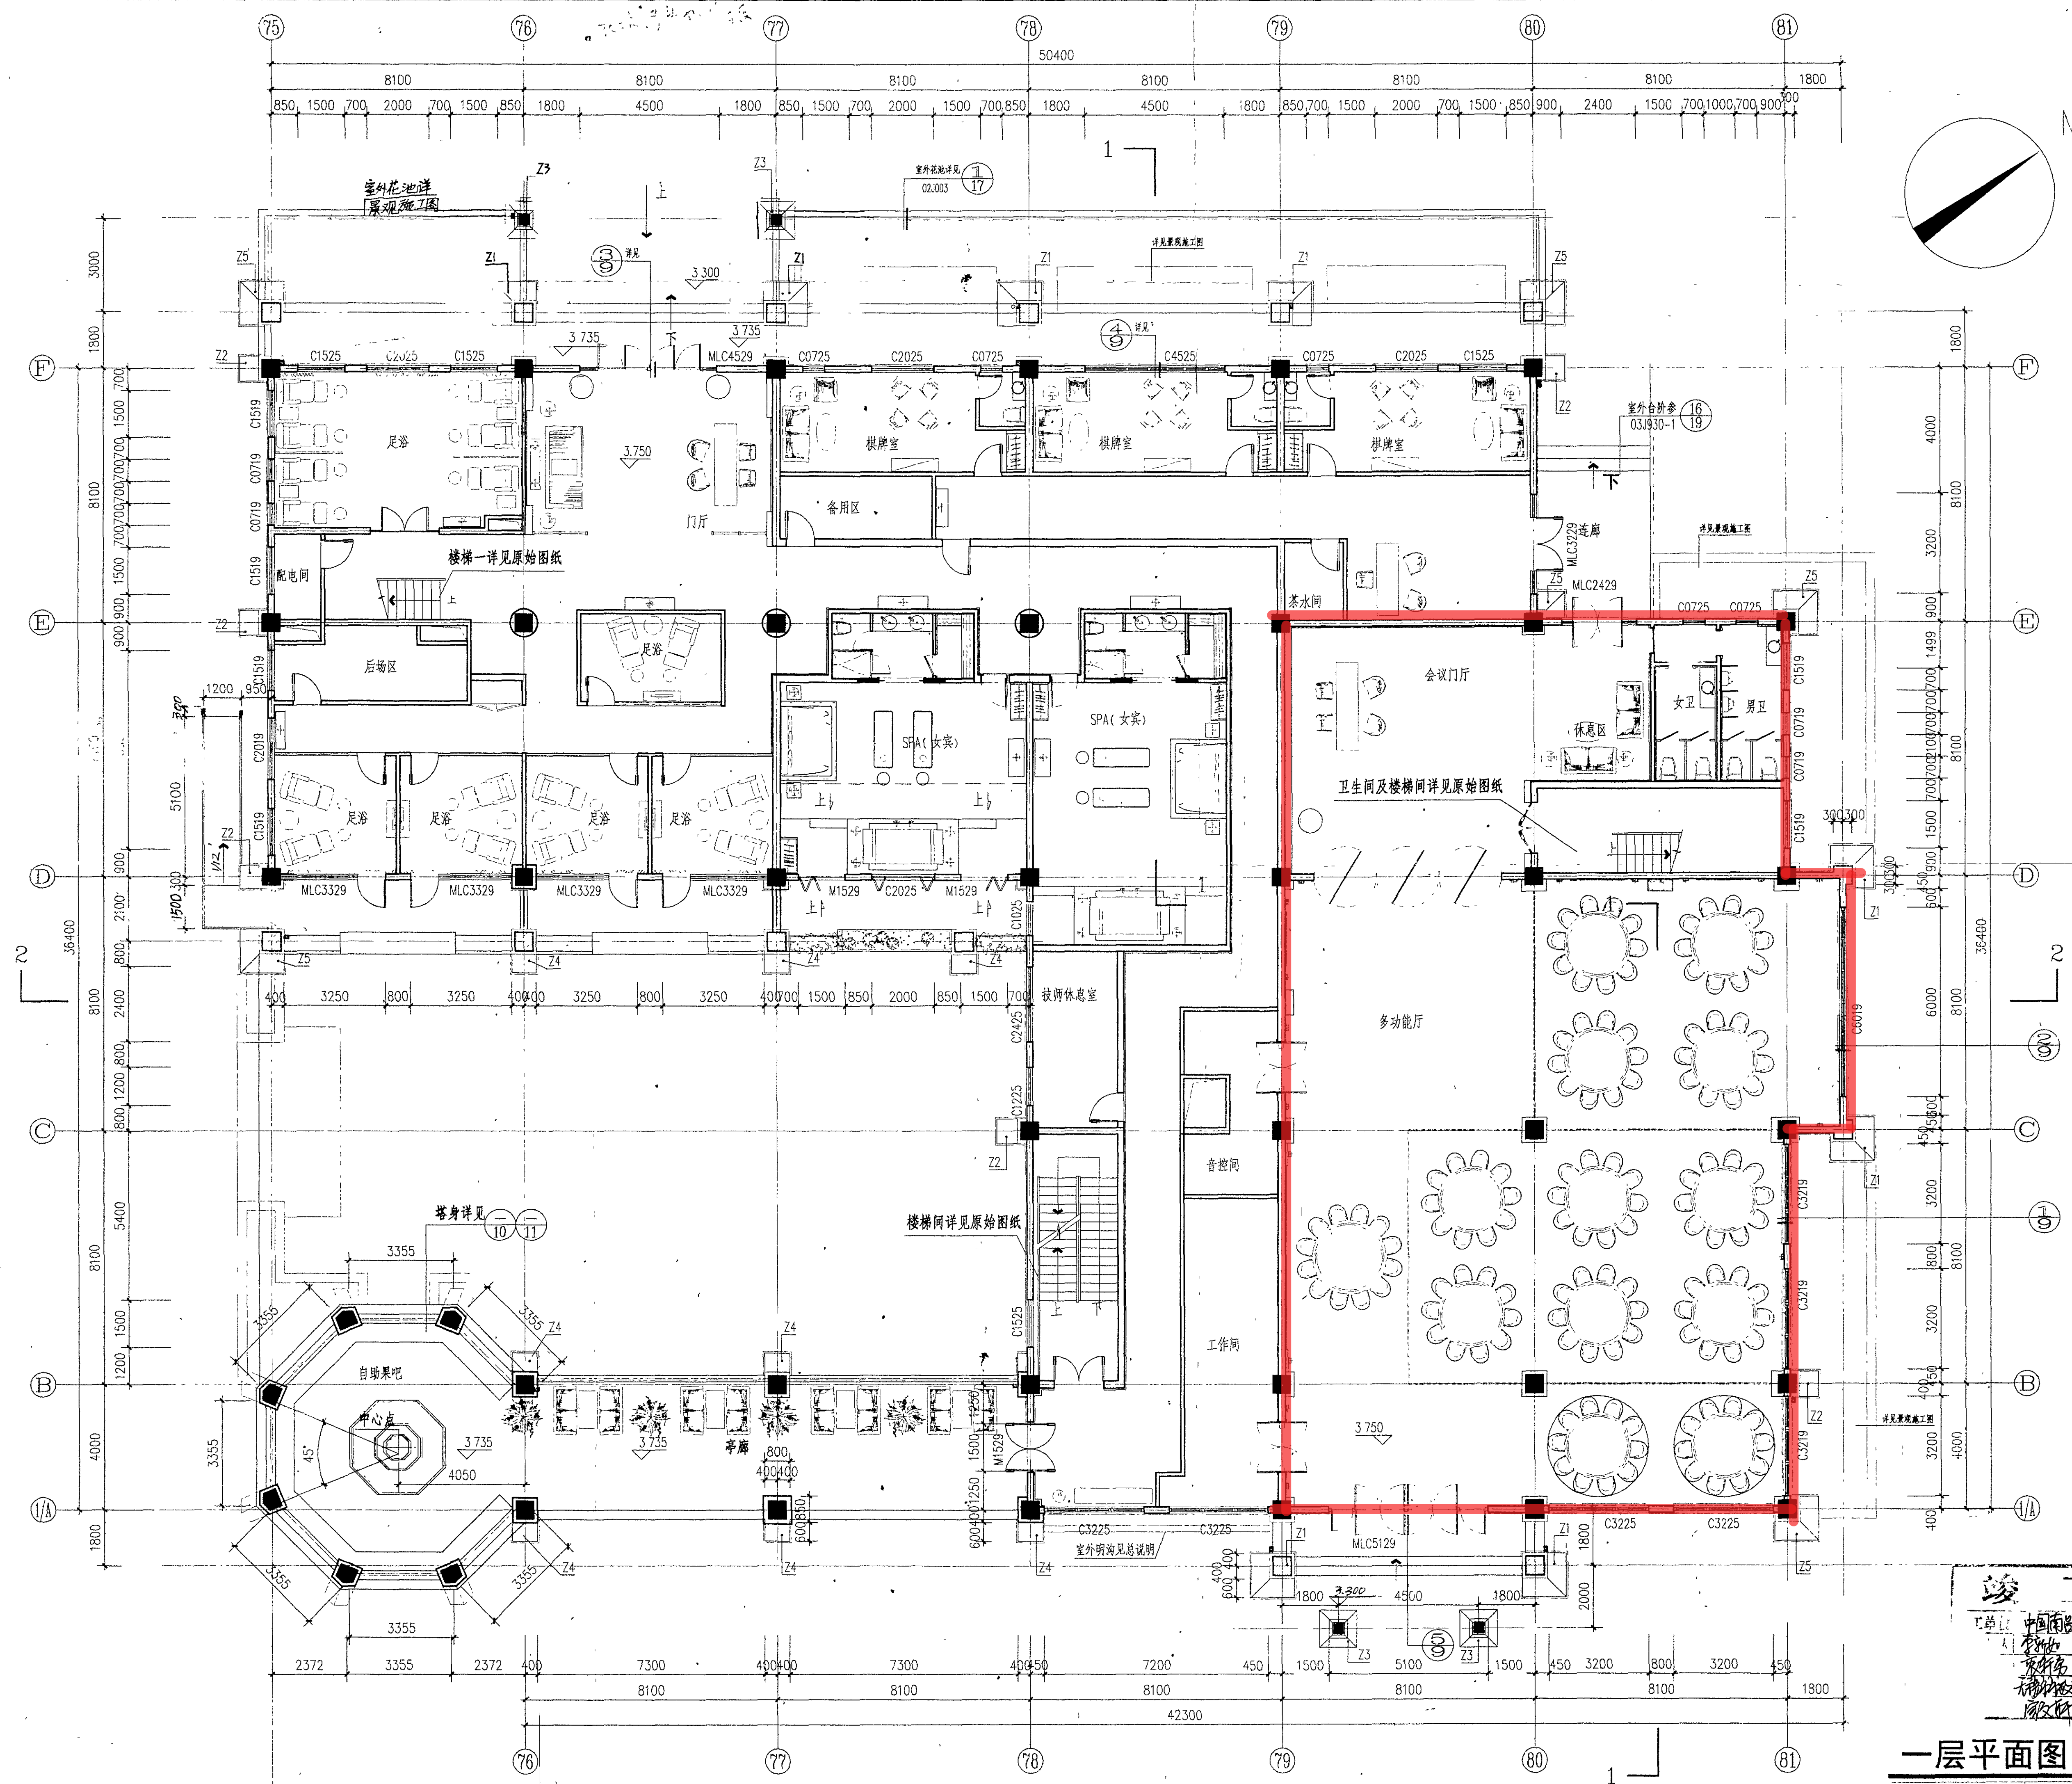

一层平面图 1:100

序号 NO.			修改内容 DESCRIPTION	日期 DATE
盖章 SEAL				
				
<b>CCBADI</b> China State Construction Beijing Architecture Design & Research Institute 中国建筑北京设计研究院 设计证书编号 0100361				
合作设计单位 CO-OPERATED WITH				
审核人/日期 SIGN/DATE				
审定人/日期 AUTHORIZED FOR ISSUE BY/DATE				
设计负责人/日期 PROJECT DIRECTOR/DATE				
审核人/日期 AUDITED BY/DATE				
专业负责人/日期 DISCIPLINE RESPONSIBLE BY/DATE				
校对人/日期 CHECKED BY/DATE				
设计人/日期 DESIGNED BY/DATE				
建设单位 CLIENT				
南昌红谷滩新区管委会				
项目名称 PROJECT 赣江新天地-怡和假日酒店 外立面改造 20#				
图名 DRAWING TITLE 一层平面图				
工程编号 JOB NO.	2004209A	图例 STATUS	施工图	
比例 SCALE	1:100	专业 DISCIPLINE	建筑	
日期 DATE	2007.7	图号 DRAWING NO.	建筑-2 000003	