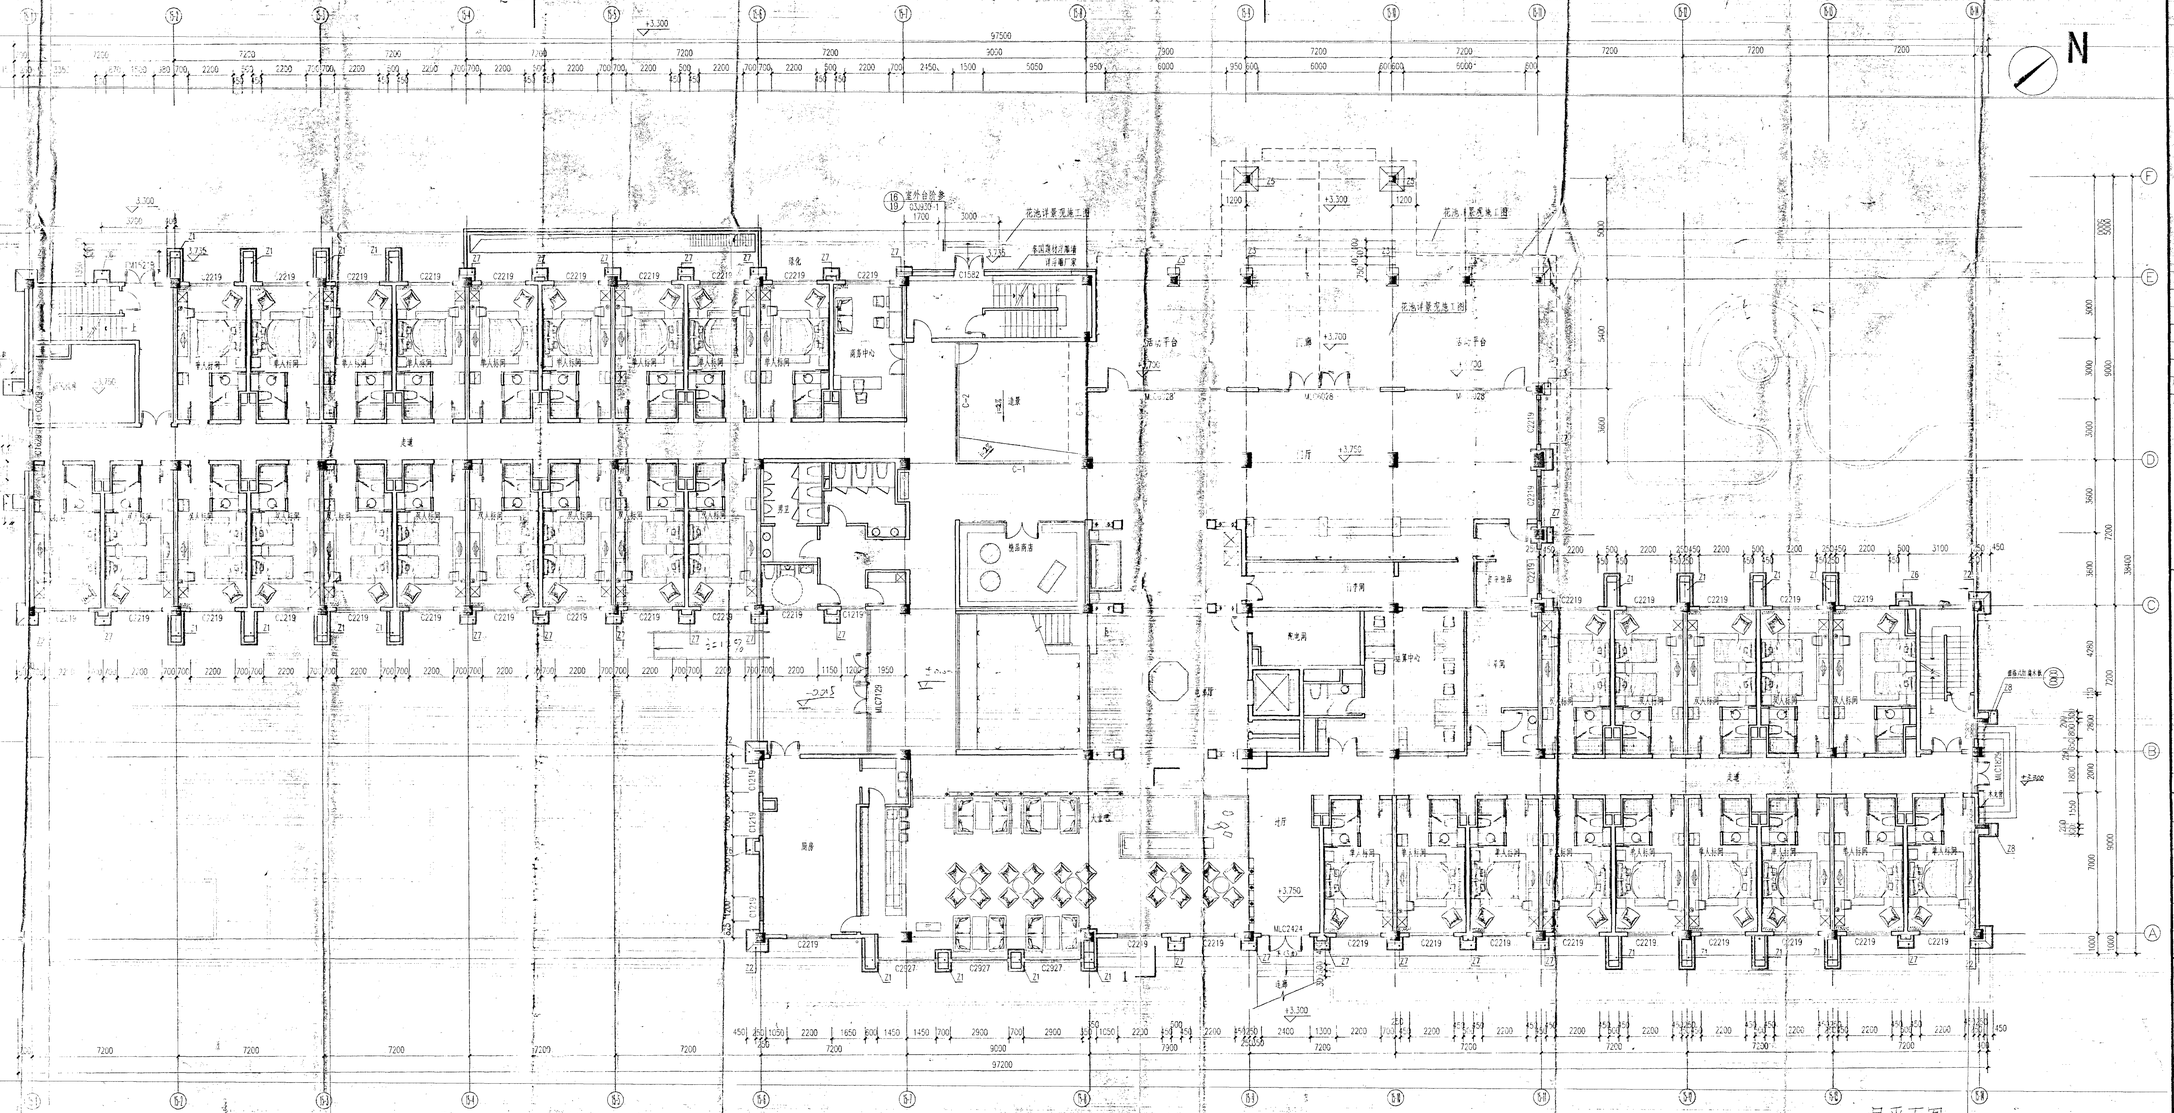

CCBADI
China State Construction Beijing Architecture Design &Research Institute
中国建筑北京设计研究院
设计证书甲级编号 0100361
合作设计单位 CO-OPERATED WITH

南昌市红谷滩新区管委会

建设项目 PROJECT
建江新天地一品和假日酒店
外立面改造 15#

图名 DRAWING TITLE
一层平面图

工程编号 JOB NO. 200420 阶段 PHASE 施工图
比例 SCALE 1:100 专业 DISCIPLINE 建筑
日期 DATE 2007.2 图号 DRAWING NO. 建施-2

000003