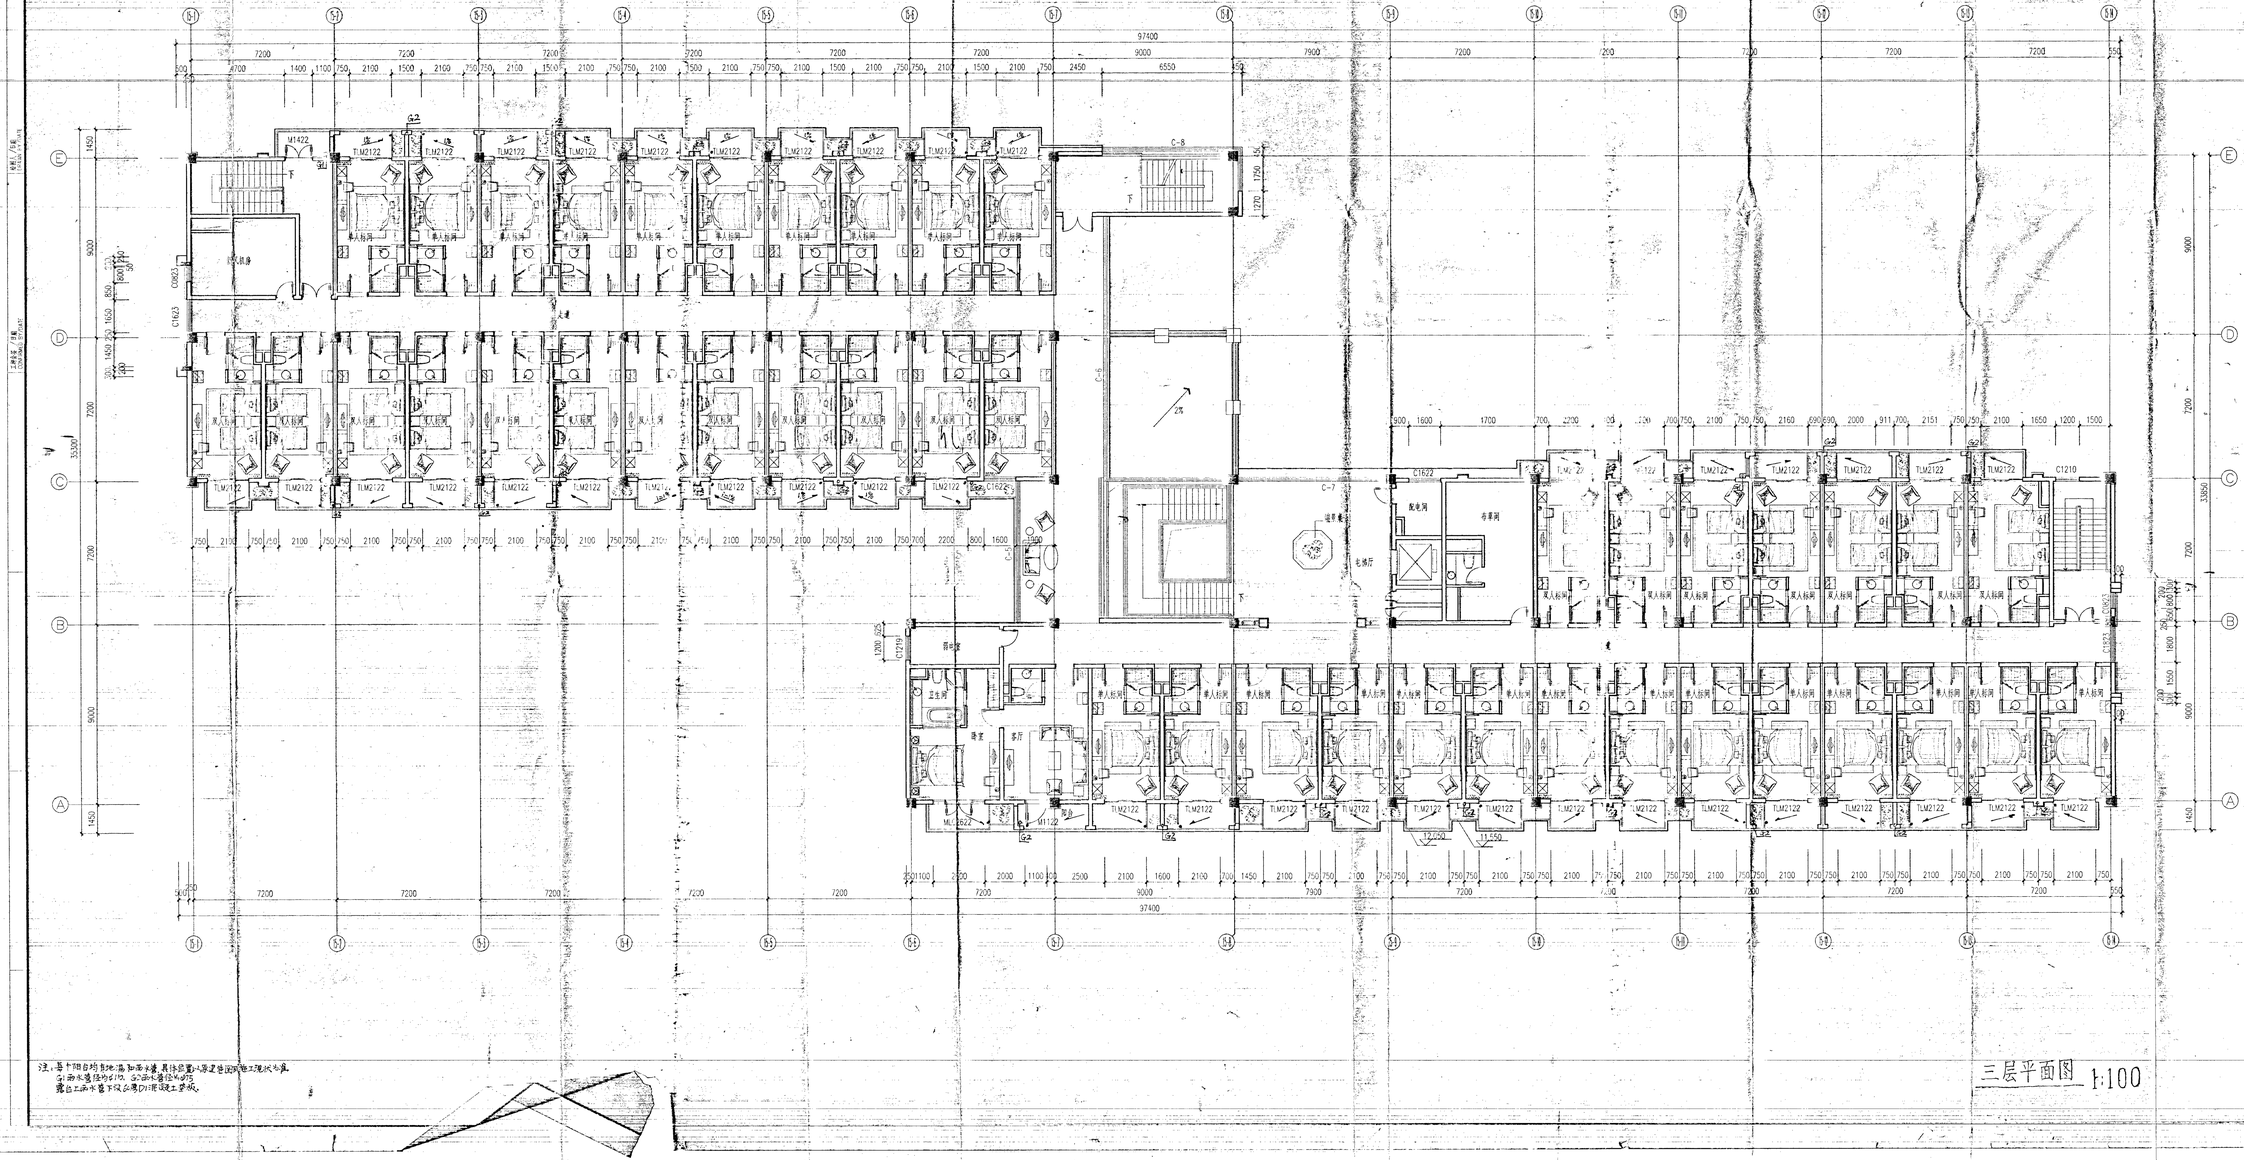

注：各卫阳台均设地漏和雨水管，具体位置以屋面雨水工程设计为准。
①雨水管径为Φ110，②雨水管径为Φ75
露台二雨水管下设公用加强混凝土井筒。

CCBADI
China State Construction Beijing Architecture Design &Research Institute
中国建筑北京设计研究院
设计证书甲级编号 0100361
合作设计单位 CO-OPERATED WITH

序号 NO.	修改内容 DESCRIPTION	日期 DATE

盖章 SEAL

总图 / 日期 CON./DATE	
审核人 / 日期 AUTHORIZED FOR ISSUE BY/DATE	
设计总负责人 / 日期 PROJECT DIRECTOR /DATE	
审核人 / 日期 AUDITED BY /DATE	
专业负责人 / 日期 DISC.	
校对人 / 日期 CHECKED BY	
设计人 / 日期 DESIGNED BY/DATE	张小刚

建设单位 CLIENT
南昌市红谷滩新区管委会
项目名称 PROJECT
镇江新天地-怡和假日酒店
外立面改造 15#
图名 DRAWING TITLE
三层平面图

工程号 JOB NO.	200420	阶段 PHASE	施工图
比例 SCALE	1:100	专业 DISCIPLINE	建筑
日期 DATE	2007.2	图号 DRAWING NO.	建施-4

000005