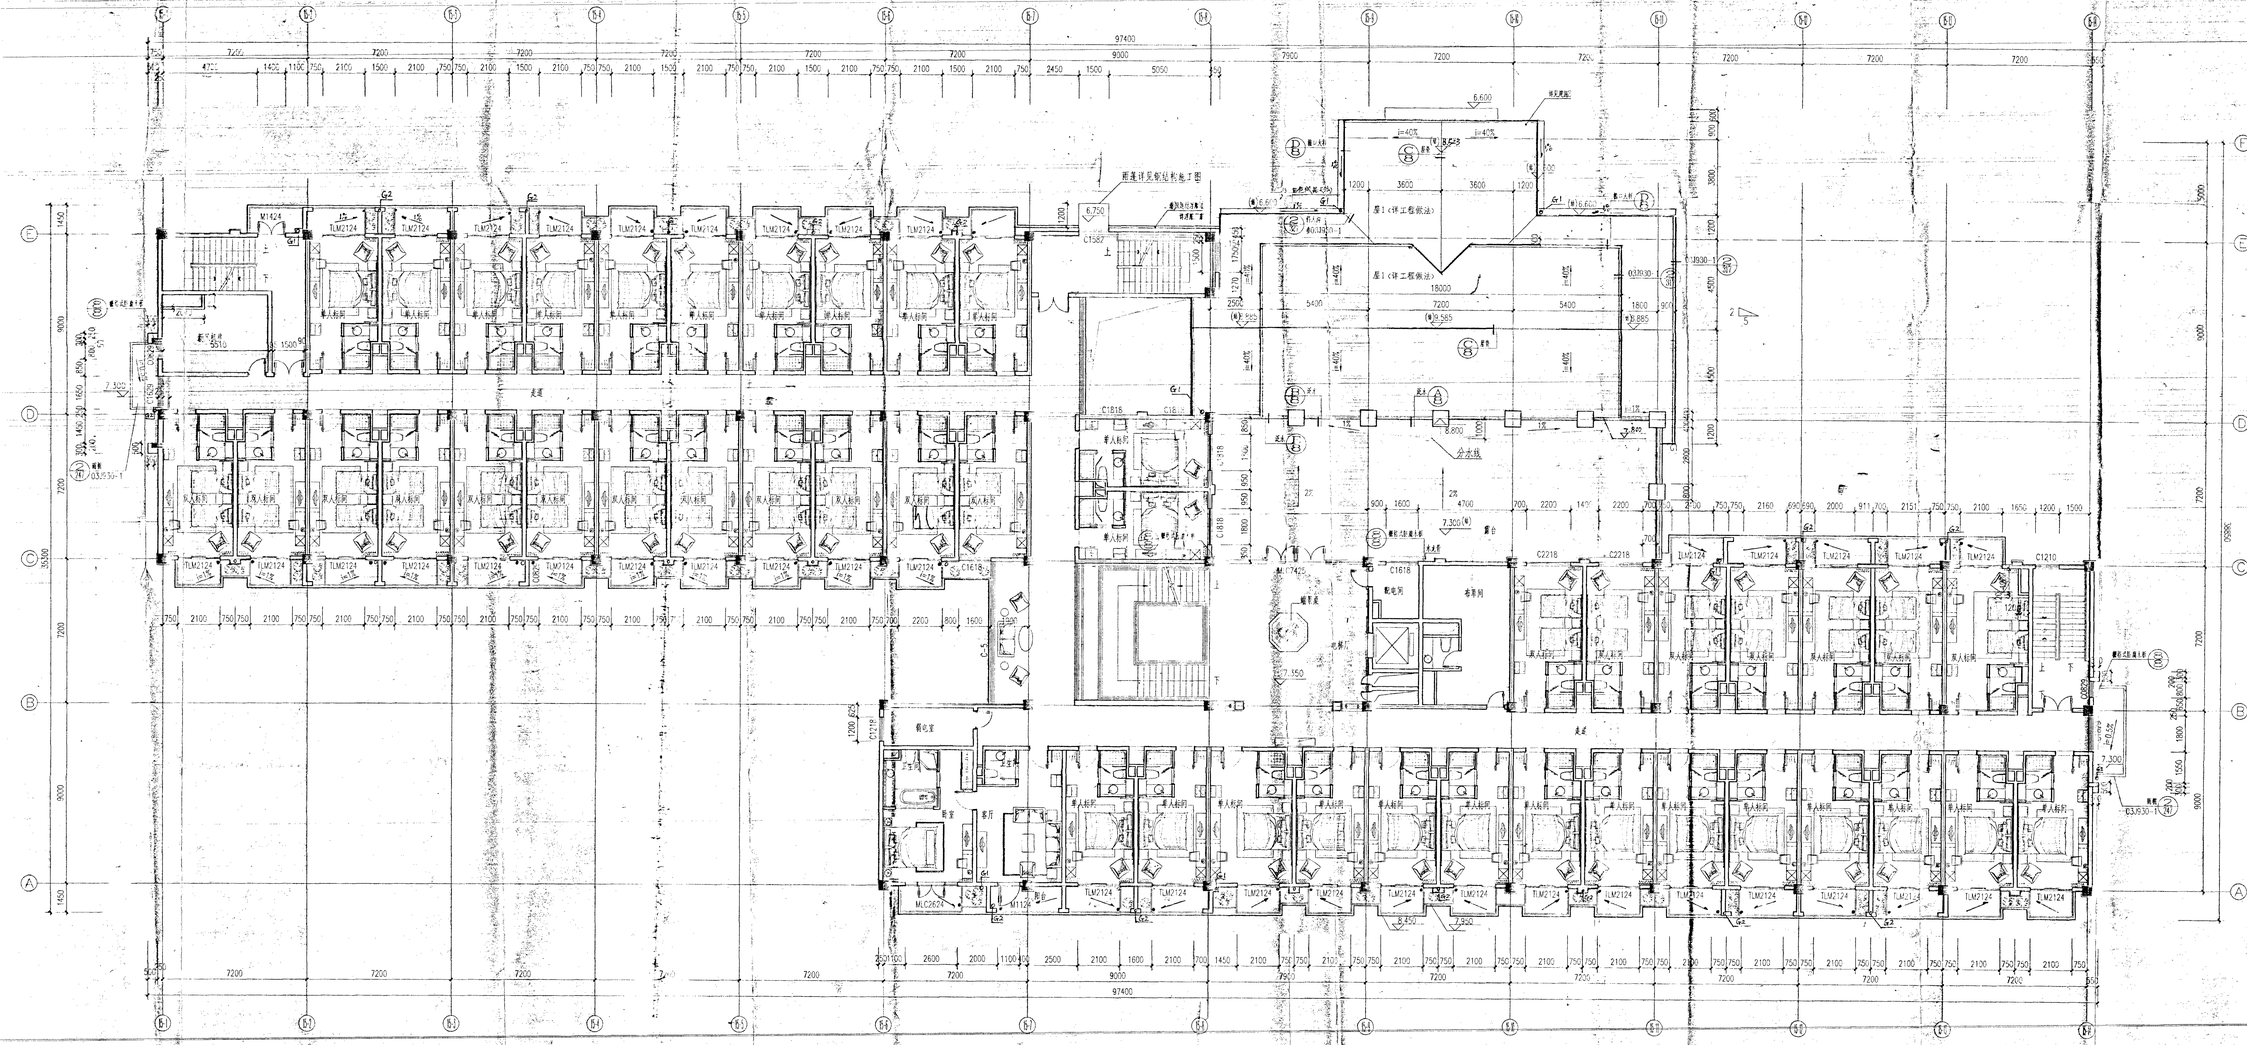

注：每个阳台均有地漏与雨水管，具体位置以施建地图纸施工现状为准。
①雨水管径为Φ110，②污水管径为Φ75
③卫生间下沉60mm以混凝土垫板。

二层平面图 1:100

CCBADI
China State Construction Beijing Architecture Design &Research Institute
中国建筑北京设计研究院
设计证书甲级编号 0100361
合作设计单位 CO-OPERATED with

序号 NO.	修改内容 DESCRIPTION	日期 DATE

签署 / 日期 SIGN/DATE
审定人 / 日期 AUTHORIZED FOR ISSUE BY/DATE
项目总负责人 / 日期 PROJECT DIRECTOR/DATE
审核人 / 日期 AUDITED BY/DATE
专业负责人 / 日期
校对人 / 日期 CHECKED BY/DATE
设计人 / 日期 DESIGNED BY/DATE 张冰娟

设计单位 DESIGN UNIT 南京市江北新区管委会
项目名称 PROJECT 绿江新天地-怡和假日酒店外立面改造 15#
图名 DRAWING TITLE 二层平面图

工程号 JOB NO.	200420	阶段 DATE	施工图
比例 SCALE	1:100	专业 DISCIPLINE	建筑
日期 DATE	2007.2	图号 DRAWING NO.	建施-3

000004